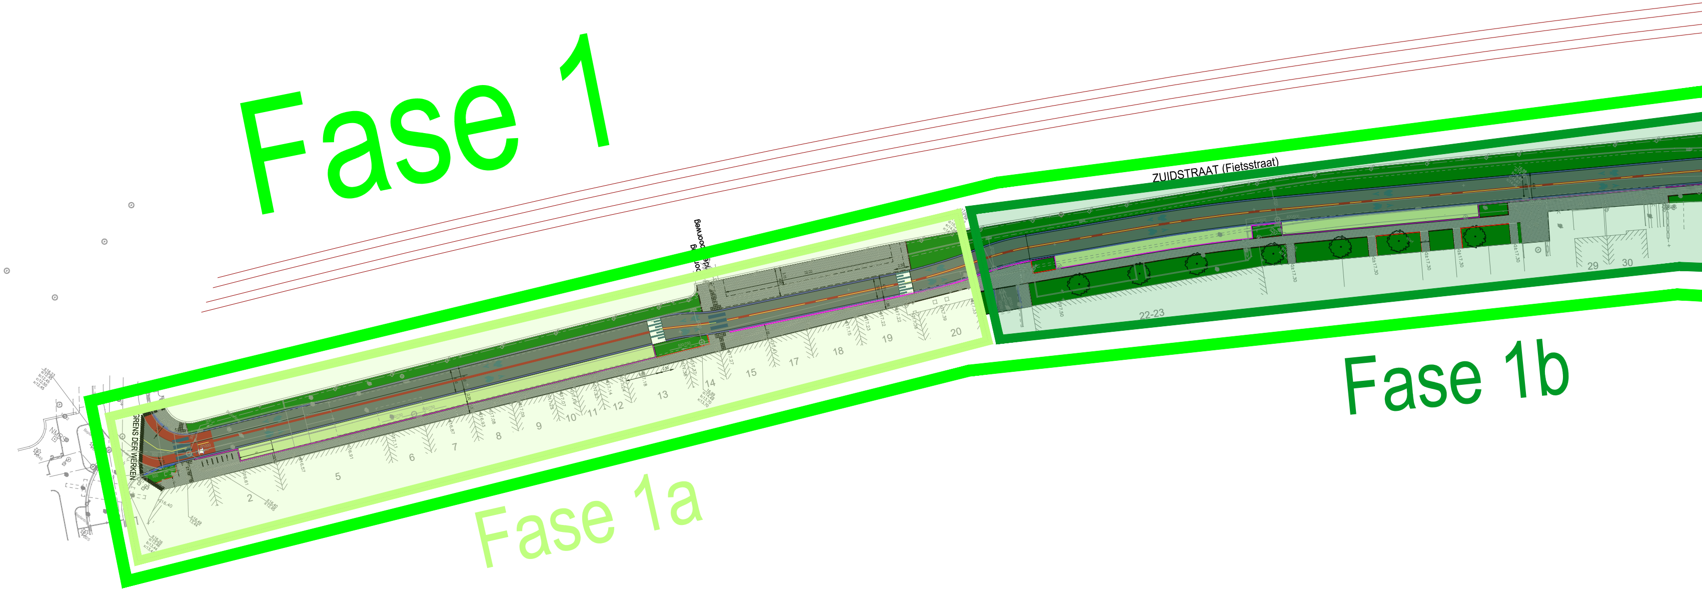
Fase 1
ZUIDSTRAAT (Fietsstraat)
GRENS DER WERKEN
Fase 1a
Fase 1b
2
5
6
7
8
9
10
11
12
13
14
15
17
18
19
20
22-23
29
30

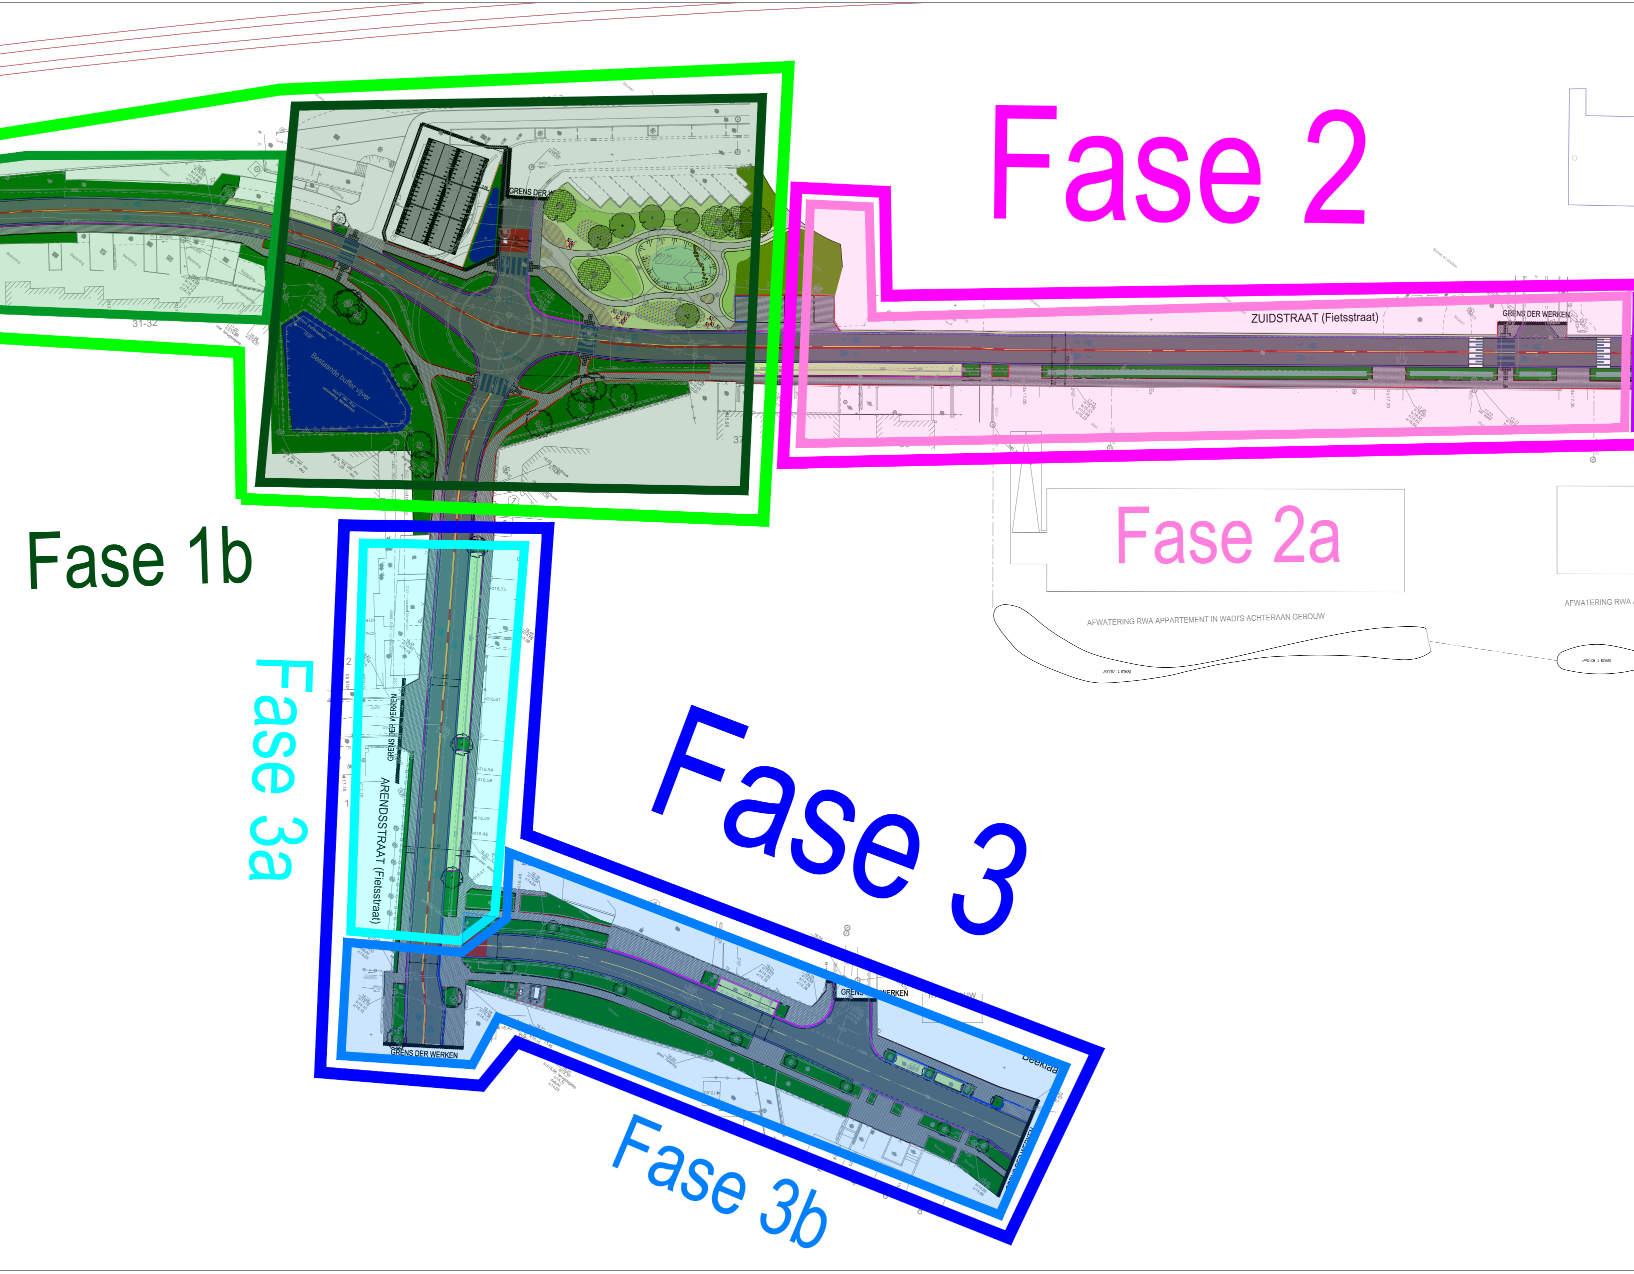
Fase 2
Fase 1b
Fase 2a
Fase 3
Fase 3a
Fase 3b
ZUIDSTRAAT (Fietsstraat)
GRENS DER WERKEN
GRENS DER W
GRENS DER WERKEN
ARENDSSTRAAT (Fietsstraat)
Bestaande buffer vijver
31-32
37
AFWATERING RWA APPARTEMENT IN WADI'S ACHTERAAN GEBOUW
AFWATERING RWA
Beeklaa

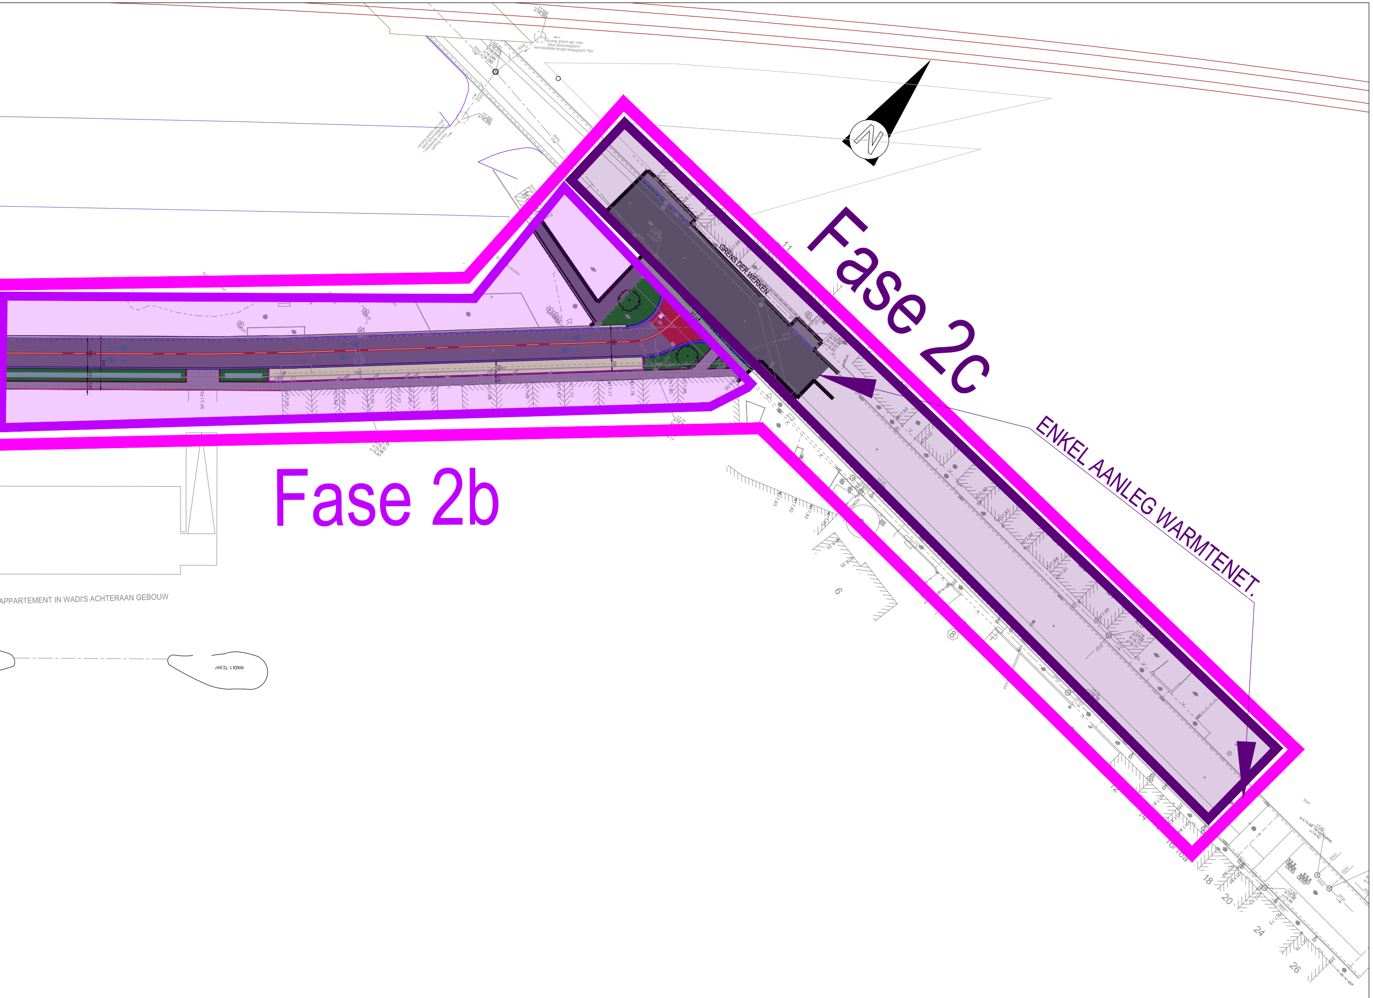
Fase 2c
ENKEL AANLEG WARMTENET.
GRENS DER WERKEN
Fase 2b
APPARTEMENT IN WADI'S ACHTERAAN GEBOUW
N

LIGGINGSPLAN

Schaal : 1/10.000

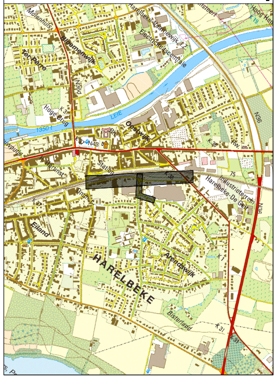
HARELBEKE
LEIE

SWECO

	Wijzigingen	Datum
01	Ontwerp	09-11-2023

WEST-VLAANDEREN	ARRONDISSEMENT: KORTRIJK	Gemeente/Stad	Harelbeke

AANBESTEDENDE OVERHEID	MEDEOPDRACHTGEVER	MEDEOPDRACHTGEVER
fluvius.	STAD HARELBEKE	- -

Heraanleg wegenis en riolering Zuidstraat

PROJECTNUMMER

FLUVIUS:	R001156
VMM:	W222068
AQUAFIN:	...
SB:	5157320003

FASERINGSPLAN ZUIDSTRAAT

PLANNR: ...

SCHAAL: 1/250

Harelbeke
Gemeenteraad dd. :
C.B.S. dd. :

De Burgemeester
Dhr. Alain Top

Algemeen Directeur
Dhr. Hans Piepers

MEDEOPDRACHTGEVER

Fluvius System Operator cvba

Manager Kenniscentrum Riolering
Carlo Bollen

Regio-ingenieur NAL Riolering
Bart Aelvoet

STUDIEBUREAU

SWECO
vestiging Kortrijk
Engelse Wandeling 70
B-8510 Kortrijk-Marke
T +32 (0)2 383 06 40
www.swecobelgium.be

Teamleider
Ing. Gert Logier