

provincie West-Vlaanderen
arrondissement Kortrijk

stad Harelbeke

BPA NR. 64 Goederenkoer

ADMINISTRATIE RUIMTELIJKE ORDENING, HUURVERBOD EN
MONUMENTEN EN LANDSCHAPPEN (ARCHA)

NR. *Rp 990/3403/0690*

04 OKT. 2005

Brussel, De Vlaamse minister van Financiën en Begroting en Ruimtelijke Ordening

DIK VAN MECHELEN

Voorzessluidend afschrift

Leus Marleen
Leus Marleen
assistent

BESTEMMINGSPLAN

1ste ontwerp

De documenten van dit bpa bestaan uit 3 niet te scheiden delen :
- plan bestaande toestand
- bestemmingsplan
- stedenbouwkundige voorschriften

INTERCOMMUNALE LEIEDAL, Kennedypark 10 Kortrijk
Tel. 056/241616
Fax. 056/228903
e-mail: stedenbouw@leiedal.be

DE DIRECTEUR STEDENBOUWKUNDIG ONTWERPER

W. Debaere ir. arch. KAREL DEBAERE
U. Klokočka ir. arch. UIRI KLOKOČKA

SCHAAL: 1/1000 OPP.BPA : 02ha 18a OPNAME BESTAANDE TOESTAND
MAART 2004 Dossiernr. L HAR64 C JCO

N.B. Dit plan werd opgemaakt met behulp van grafieken. De erin vermelde oppervlakten en afmetingen zijn derhalve slechts bij benadering juist. De opmeting ter plaatse, voor verwezenlijking van het plan, zal de eventuele nauwkeurigheid bijbrengen. Bij twijfel hebben de grafische voorstellingen voorrang op de stedenbouwkundige voorschriften.

ONTWERP

Deze en voorlopig aangenomen door de gemeenteraad om gevoegd te worden bij de beraadslaging in zitting van 19.04.2004

DE SECRETARIS DE BURGEMEESTER
Get. A. DUYCK Get. L. DEBAELE

Met Collega van Burgemeester en Schepenen bevestigd dat onderliggend plan ter inzage van het publiek op het gemeentehuis werd neergelegd van : 29.04.2004 tot : 31.05.2004

DE SECRETARIS DE BURGEMEESTER
Get. A. DUYCK Get. L. DEBAELE

Deze en definitief aangenomen door de gemeenteraad om gevoegd te worden bij de beraadslaging in zitting van 20.05.2005

DE SECRETARIS DE BURGEMEESTER
Get. A. DUYCK Get. L. DEBAELE

Voor eensluidend afschrift van het aan het openbaar onderzoek onderworpen origineel.

DE BURGEMEESTER
Get. L. DEBAELE

LEGENDE BESTAANDE TOESTAND : zie plan bestaande toestand

LEGENDE BESTEMMINGSPLAN


KLEUR DE KLEUR VERWIJST NAAR DE VERSCHILLENDE BESTEMMINGSZONES. DE VERKLARING IS TERUG TE VINDEN IN HET BUNDEL MET DE STEDENBOUWKUNDIGE VOORSCHRIFTEN

- GRENS BPA
- GRENS BESTEMMINGSZONE
- ROOLIJN
- VERPLICHTE BOUWLIJN
- VERPLICHTE BOUWLIJN OP ROOLIJN
- ... LITERSTE GRENS DER GEBOUWEN
- + ROOLIJN WAAR GEEN TOEGANG TOEGELATEN IS
- ☐ ZONENUMMER
- ↔ VERBINDING VOOR TREKREIZIGERS TUSSEN PERRON EN PARKING

Bestemmingszones

- 1 verrijzen Zone voor centrumfuncties, projectzone
- 2 grijs Zone voor spoorweginrichting
- 3 blauw Zone voor openbare parking
- 4 donkergroen Zone voor openbaar groen
- 5 olijfgroen Zone voor oprit
- 6 loofler/siltar Zone voor achteruitbouwstrook
- 7 geel Zone voor openbare wegenis
- 8 lichtgroen Zone voor voetgangers- en fietsersdoorgang

LIGGINGSPLAN SCHAAL 1:25.000

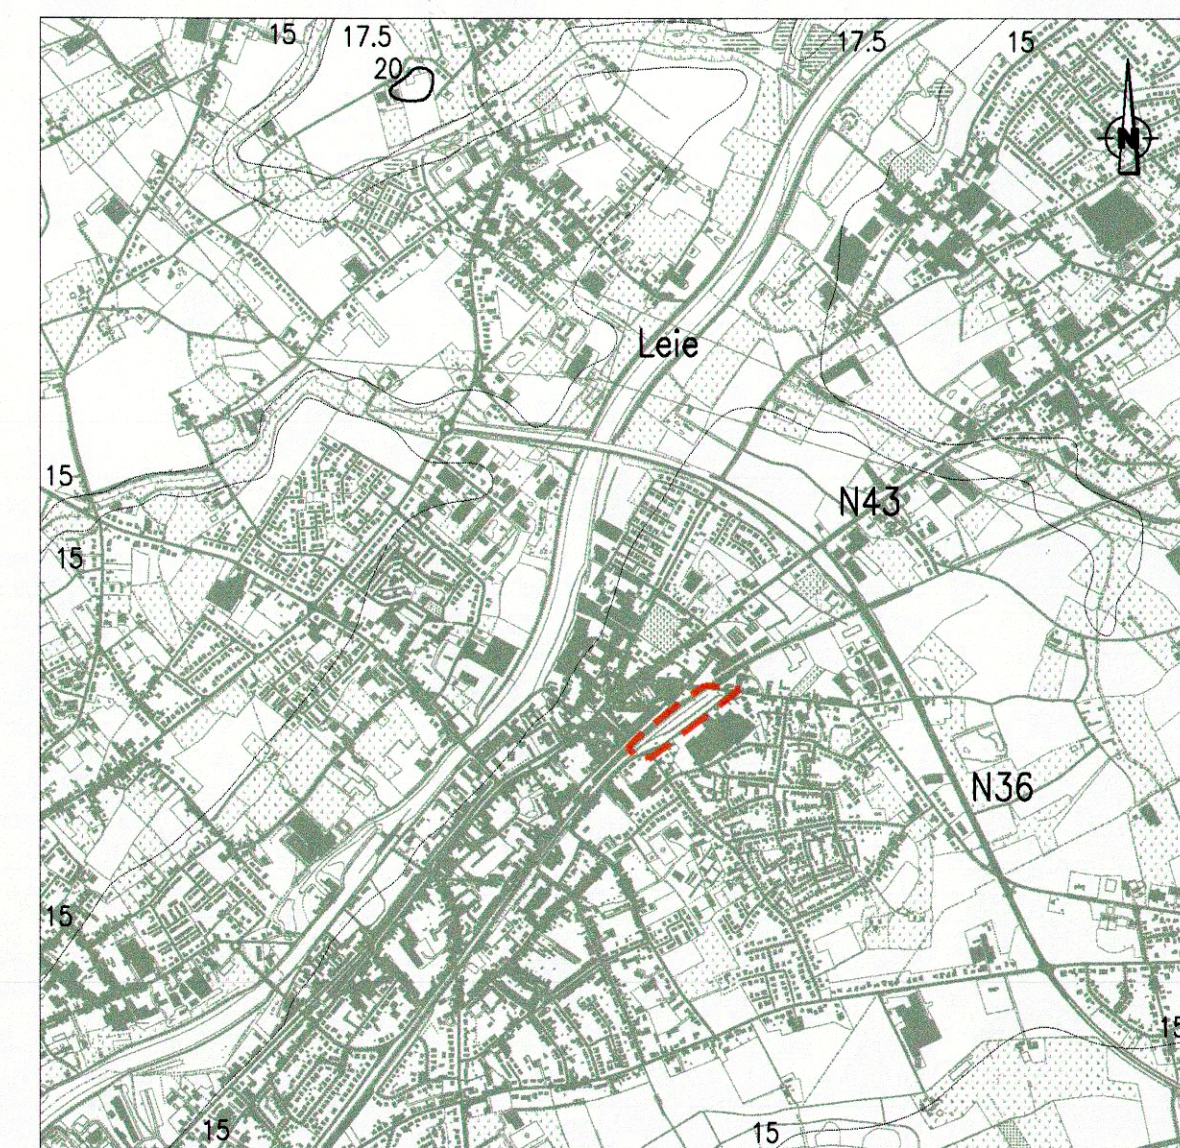

BPA nr 6 Arendsstraat MB 29.05.1985

BPA nr. 55 Zuidstraat