

LEGENDE

- plangebied
- 1 zone voor gemengde bedrijvigheid
- 2 zone voor lokale bedrijvigheid
- 3 zone voor wonen in de ruime zin
- 4 wisselbestemming: zone voor gemengde bedrijvigheid of zone voor wonen in de ruime zin
- 5 zone voor tuin
- 6 zone voor gemeenschapsvoorzieningen
- 7 zone voor openbare wegenis
- 8 zone voor spoorinfrastructuur
- overdrukken**
- 9 zone voor aan het wonen verwante functies
- 10 groene bouwvrije strook
- 11 groene buffer
- 12 zone voor bestaand milieubelastend bedrijf
- 13 toegang gemotoriseerd verkeer
- 14 aslijn voor voetgangers- en fietsersverbinding
- 15 ruimtelijke relatie
- 16 op te heffen verkeering



Dit ruimtelijk uitvoeringsplan (RUP) bestaat uit twee niet te scheiden onderdelen:  
 - toelichtingsnota  
 - stedenbouwkundige voorschriften  
 - verordenend grafisch plan  
 - (grafisch) register plancompensatie  
 Alle onderdelen maken deel uit van de definitieve vaststelling door de gemeenteraad

Dossiernummer: U HAR 27.1  
 Ondergrond: GRB, oktober 2015

**COLOFON**  
 Dit document is een publicatie van:  
**Intercommunale Leiedal**  
 President Kennedypark 10  
 tel +32 56 24 16 16 - fax +32 56 22 89 03  
 rup@leiedal.be

**Opdrachtgever:**  
 Stad Harelbeke

**De Burgemeester:**  
 A. Top

**Ontwerper - Ruimtelijke Planner:**  
 Koen Van Den Troost

**Voorzitter gemeenteraad:**  
 Willy Vandemeulebroucke

**De Gemeentesecretaris:**  
 C. Daelman

**FORMELE PROCEDURE**  
 Plenaire vergadering voorontwerp gemeentelijk ruimtelijk uitvoeringsplan: 17.12.2015


Voorlopige vaststelling van ontwerp gemeentelijk ruimtelijk uitvoeringsplan in de gemeenteraadszitting van: 20 juni 2016

Openbaar onderzoek van ontwerp gemeentelijk ruimtelijk uitvoeringsplan: 27 juni 2016 tot 25 augustus 2016


Advies van de gemeentelijke commissie voor ruimtelijke ordening (GECORO): 21 september 2016

Definitieve vaststelling van gemeentelijk ruimtelijk uitvoeringsplan in de gemeenteraadszitting van: 19 december 2016

LIGGINGSPLAN SCHAAL 1:30.000

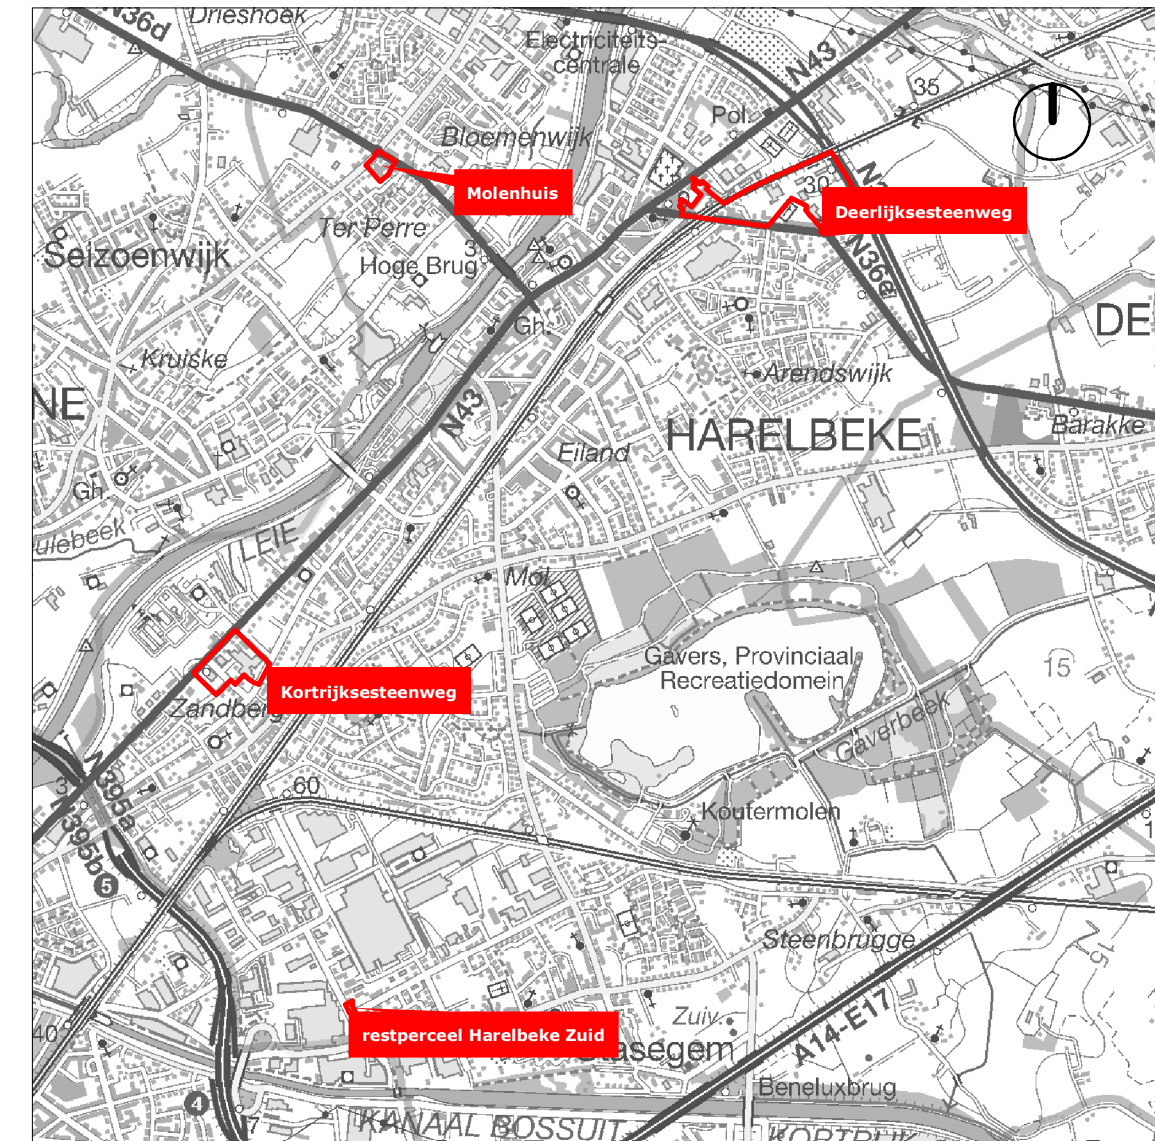


KORSTRIJKSESTEENWEG 1/2.000

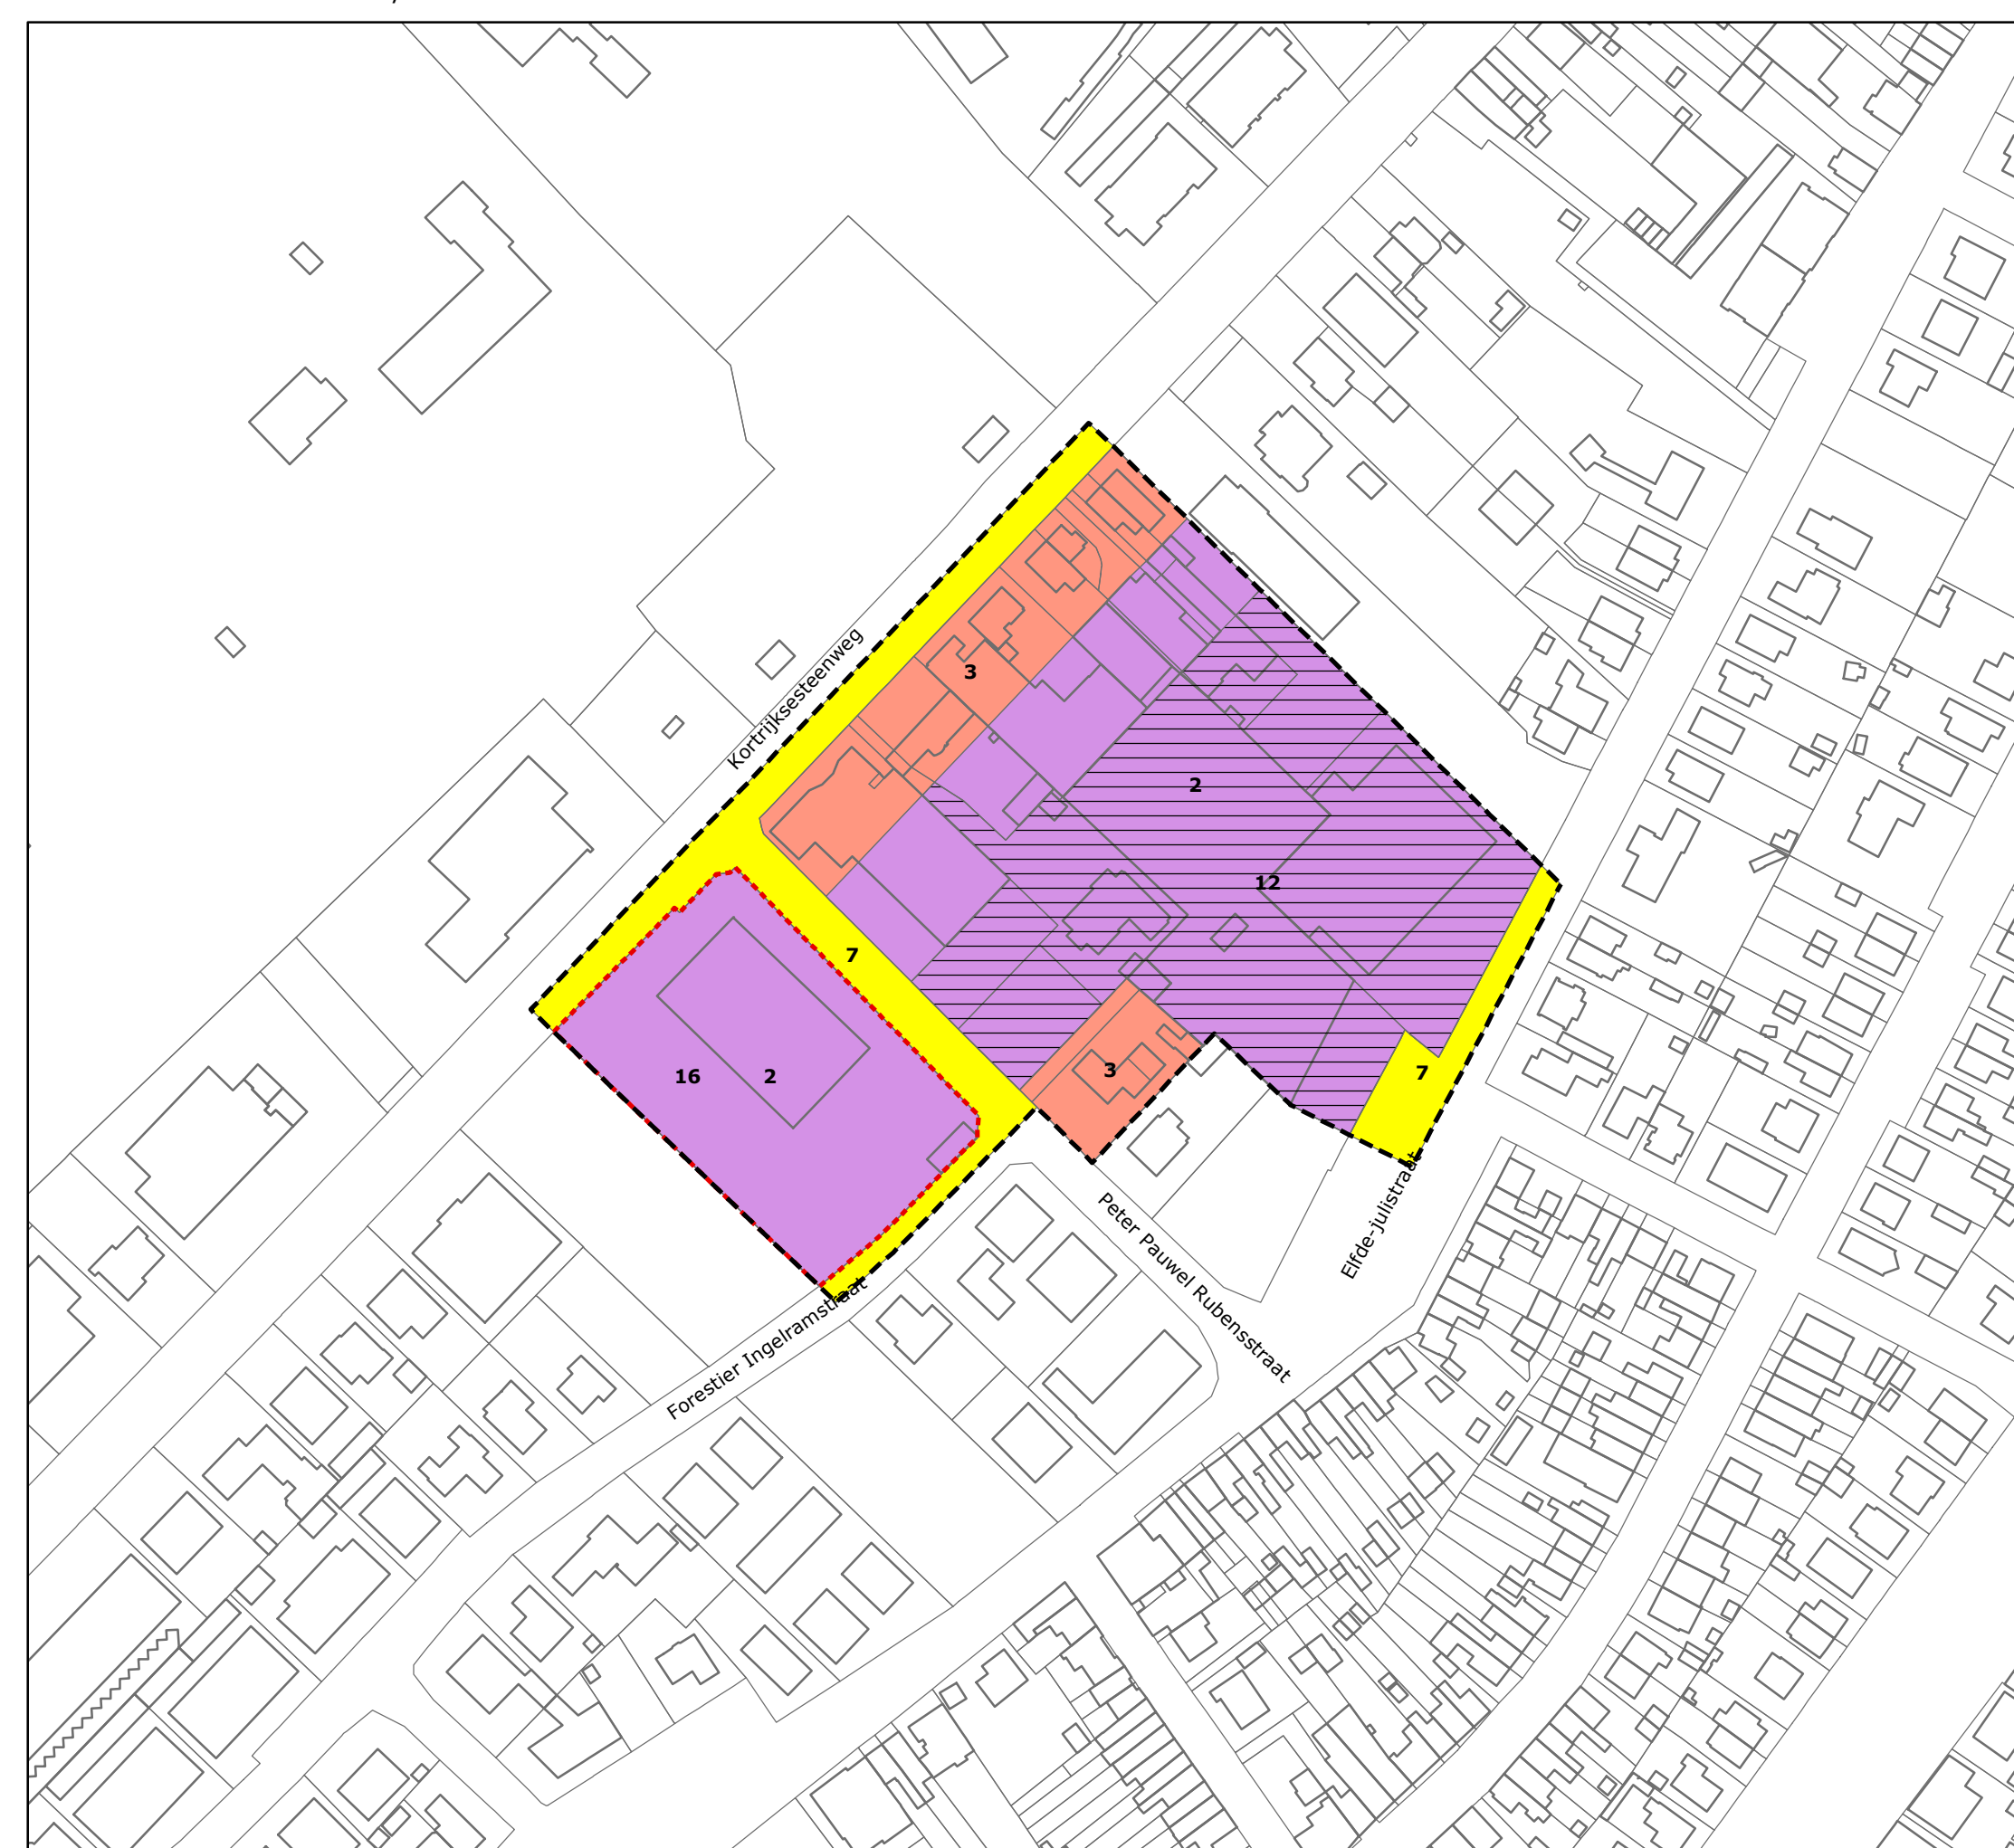

RESTPERCEEL HARELBEKE ZUID 1/1.000



MOLENHUIS 1/1.000

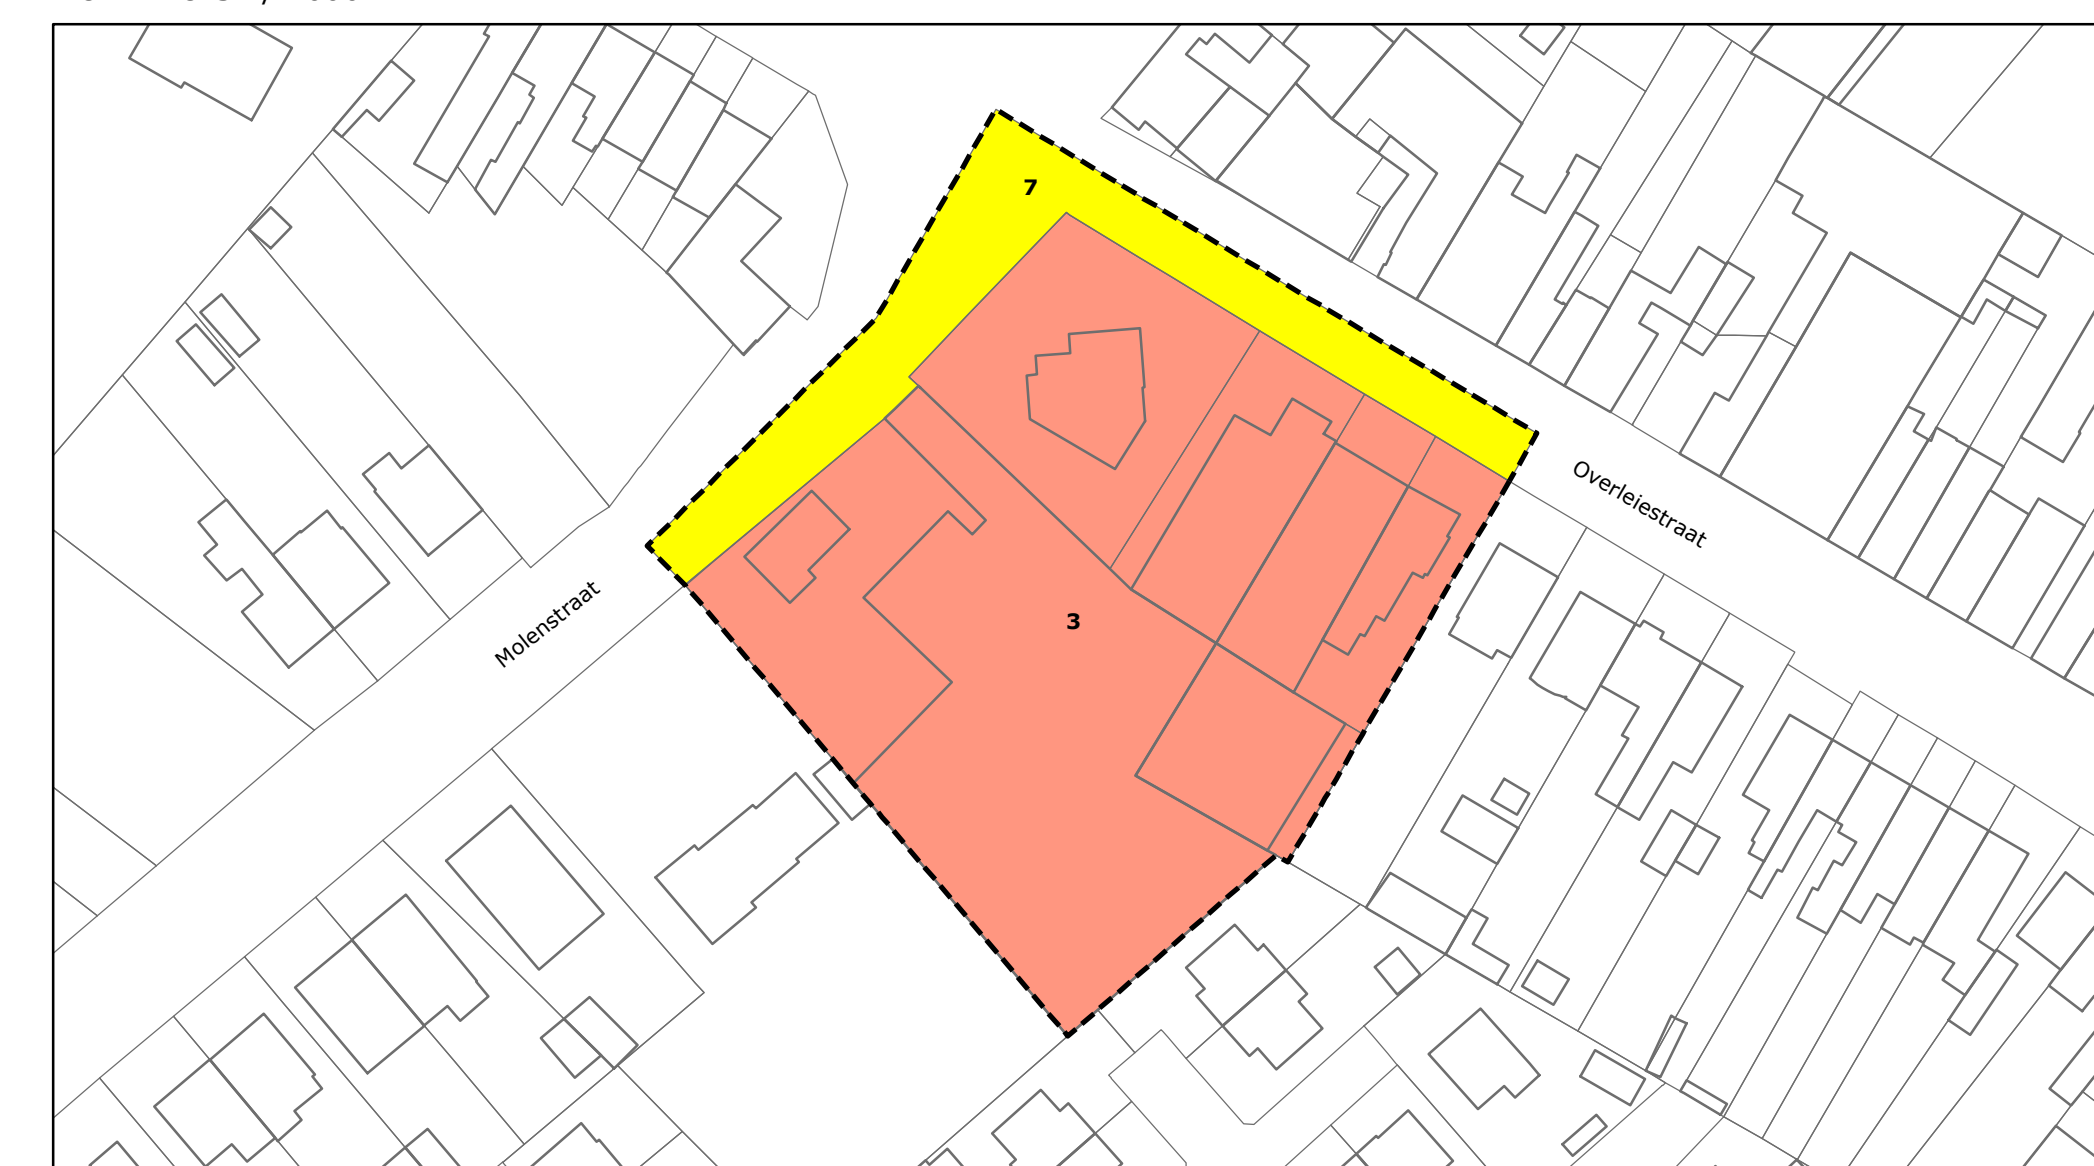

DEERLIJKSESTEENWEG 1/2.000

